


PIANO TERRA

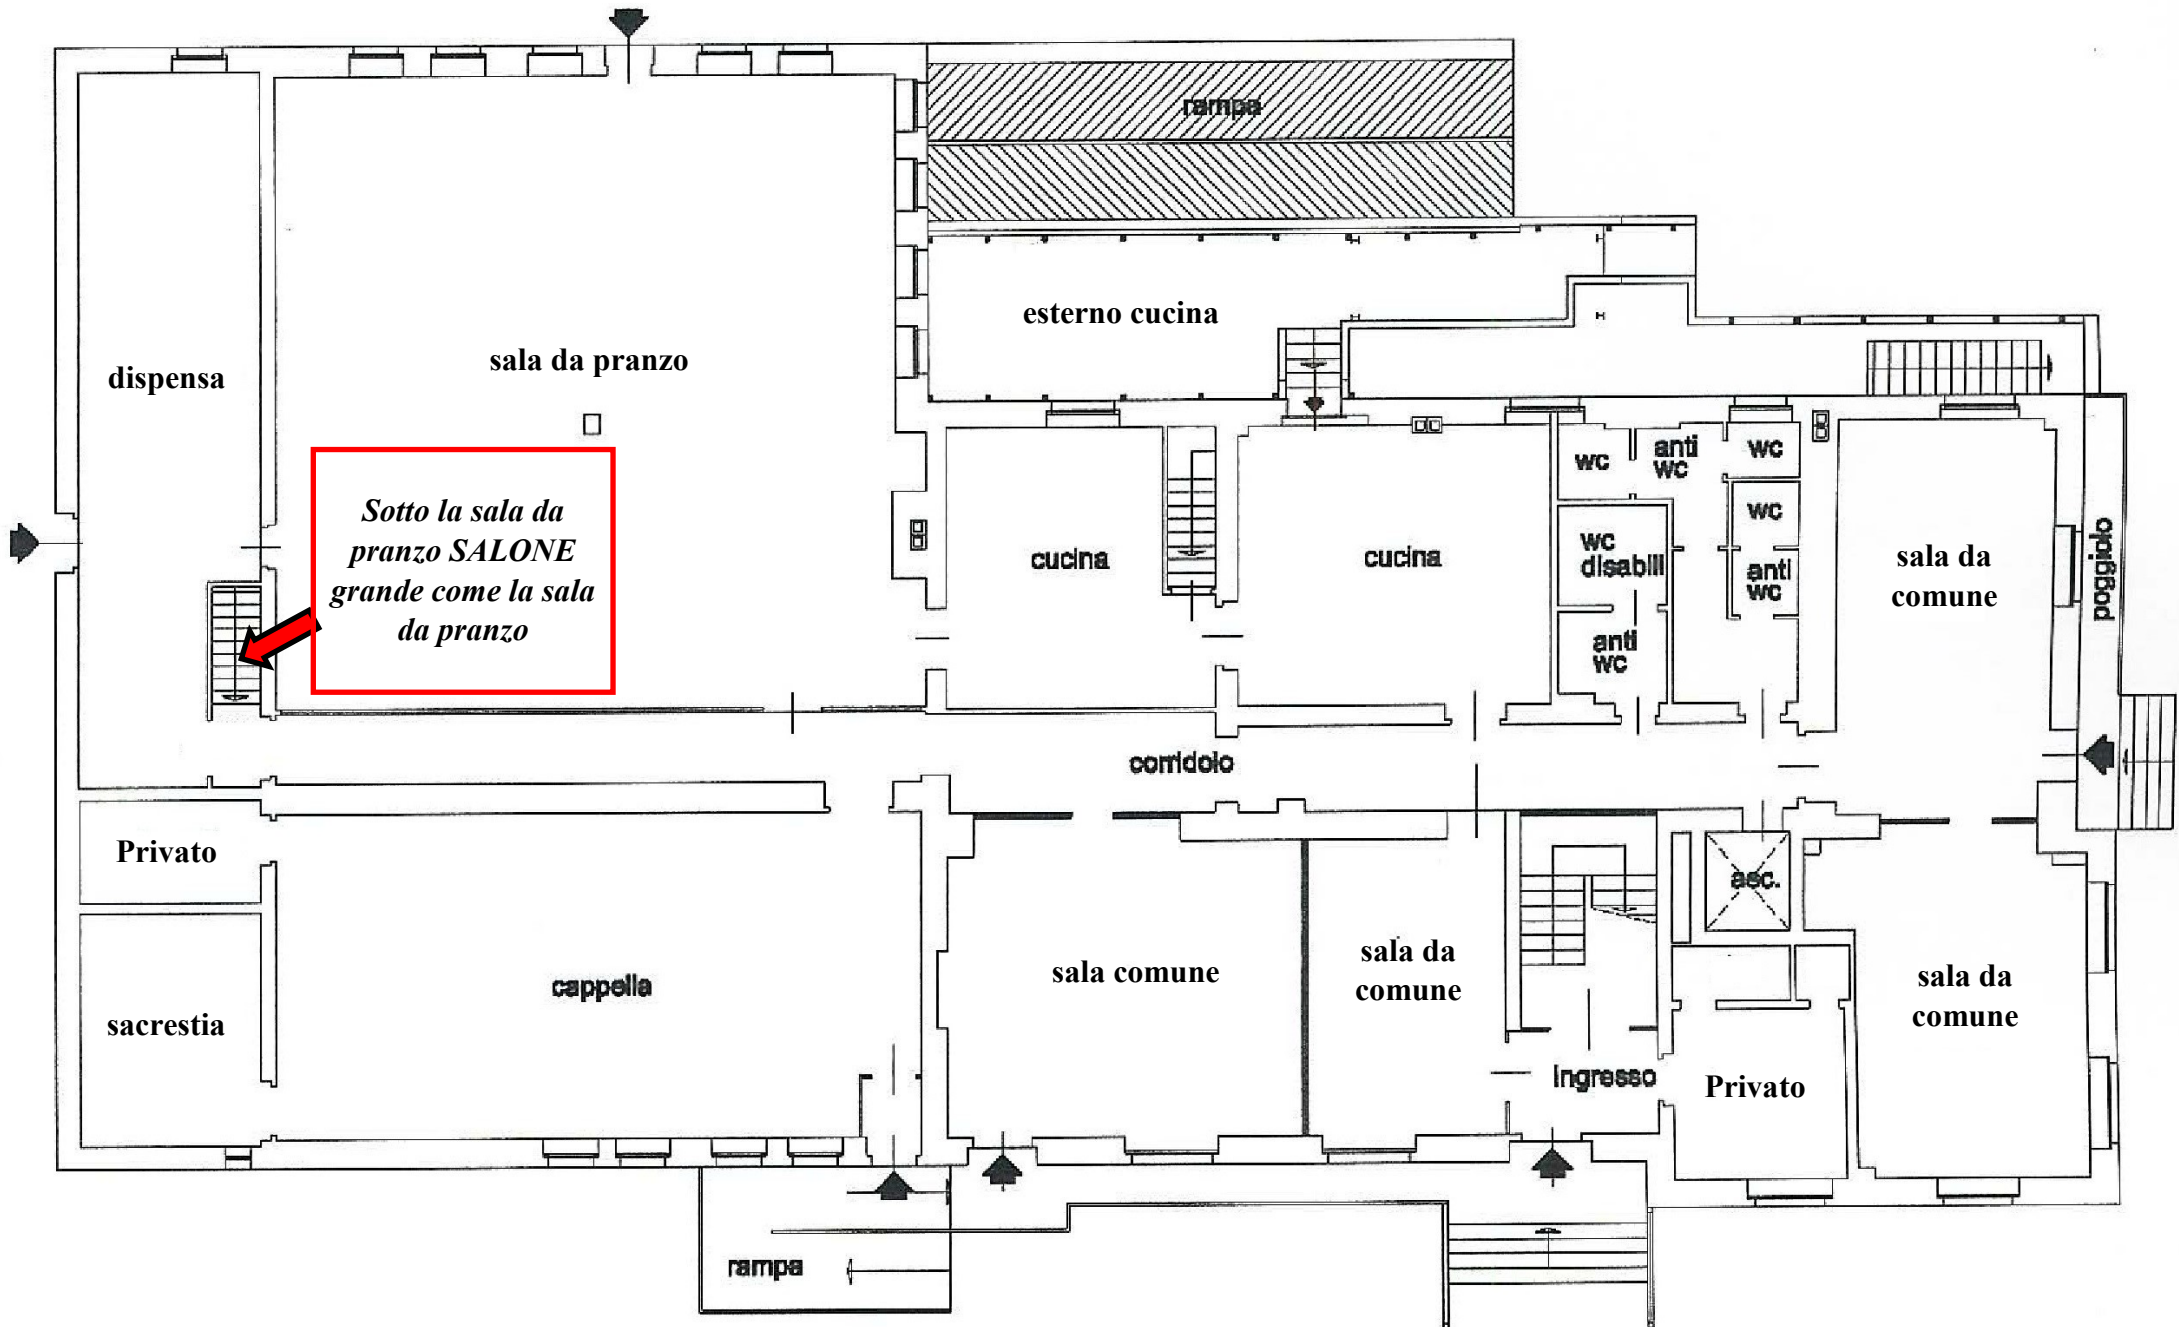


PIANO PRIMO

TOTALE:

Posti letto: 22

Letti aggiuntivi: 7 (solo per minori di 15 anni)

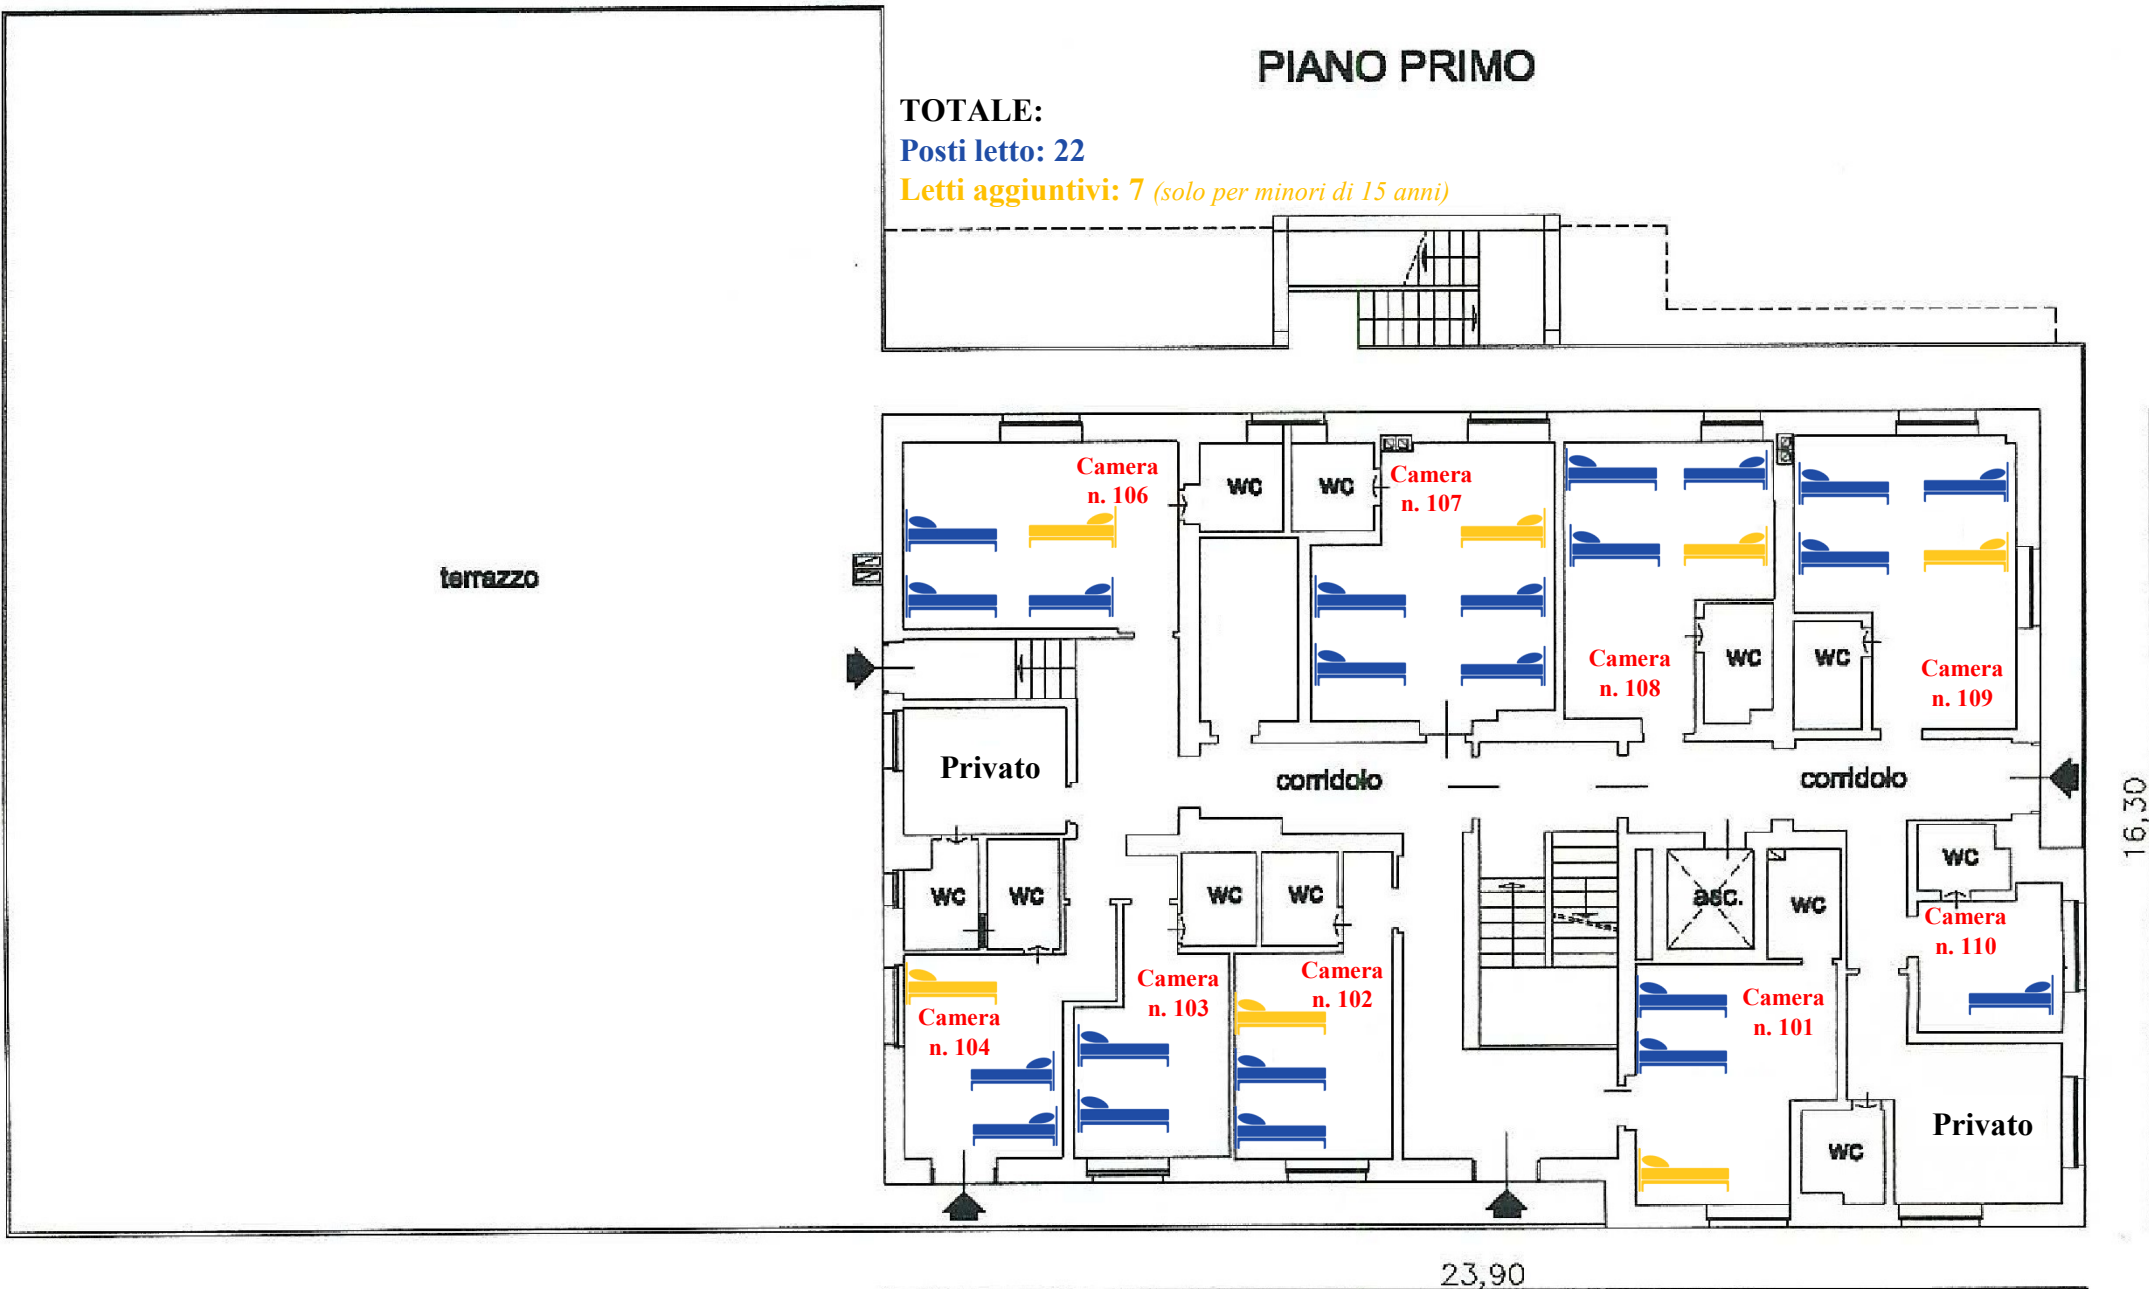

PIANO SECONDO

TOTALE:

Posti letto: 26

Letti aggiuntivi: 7 (solo per minori di 15 anni)




PIANO TERZO

TOTALE:

Posti letto: 26

Letti aggiuntivi: 9 (solo per minori di 15 anni)

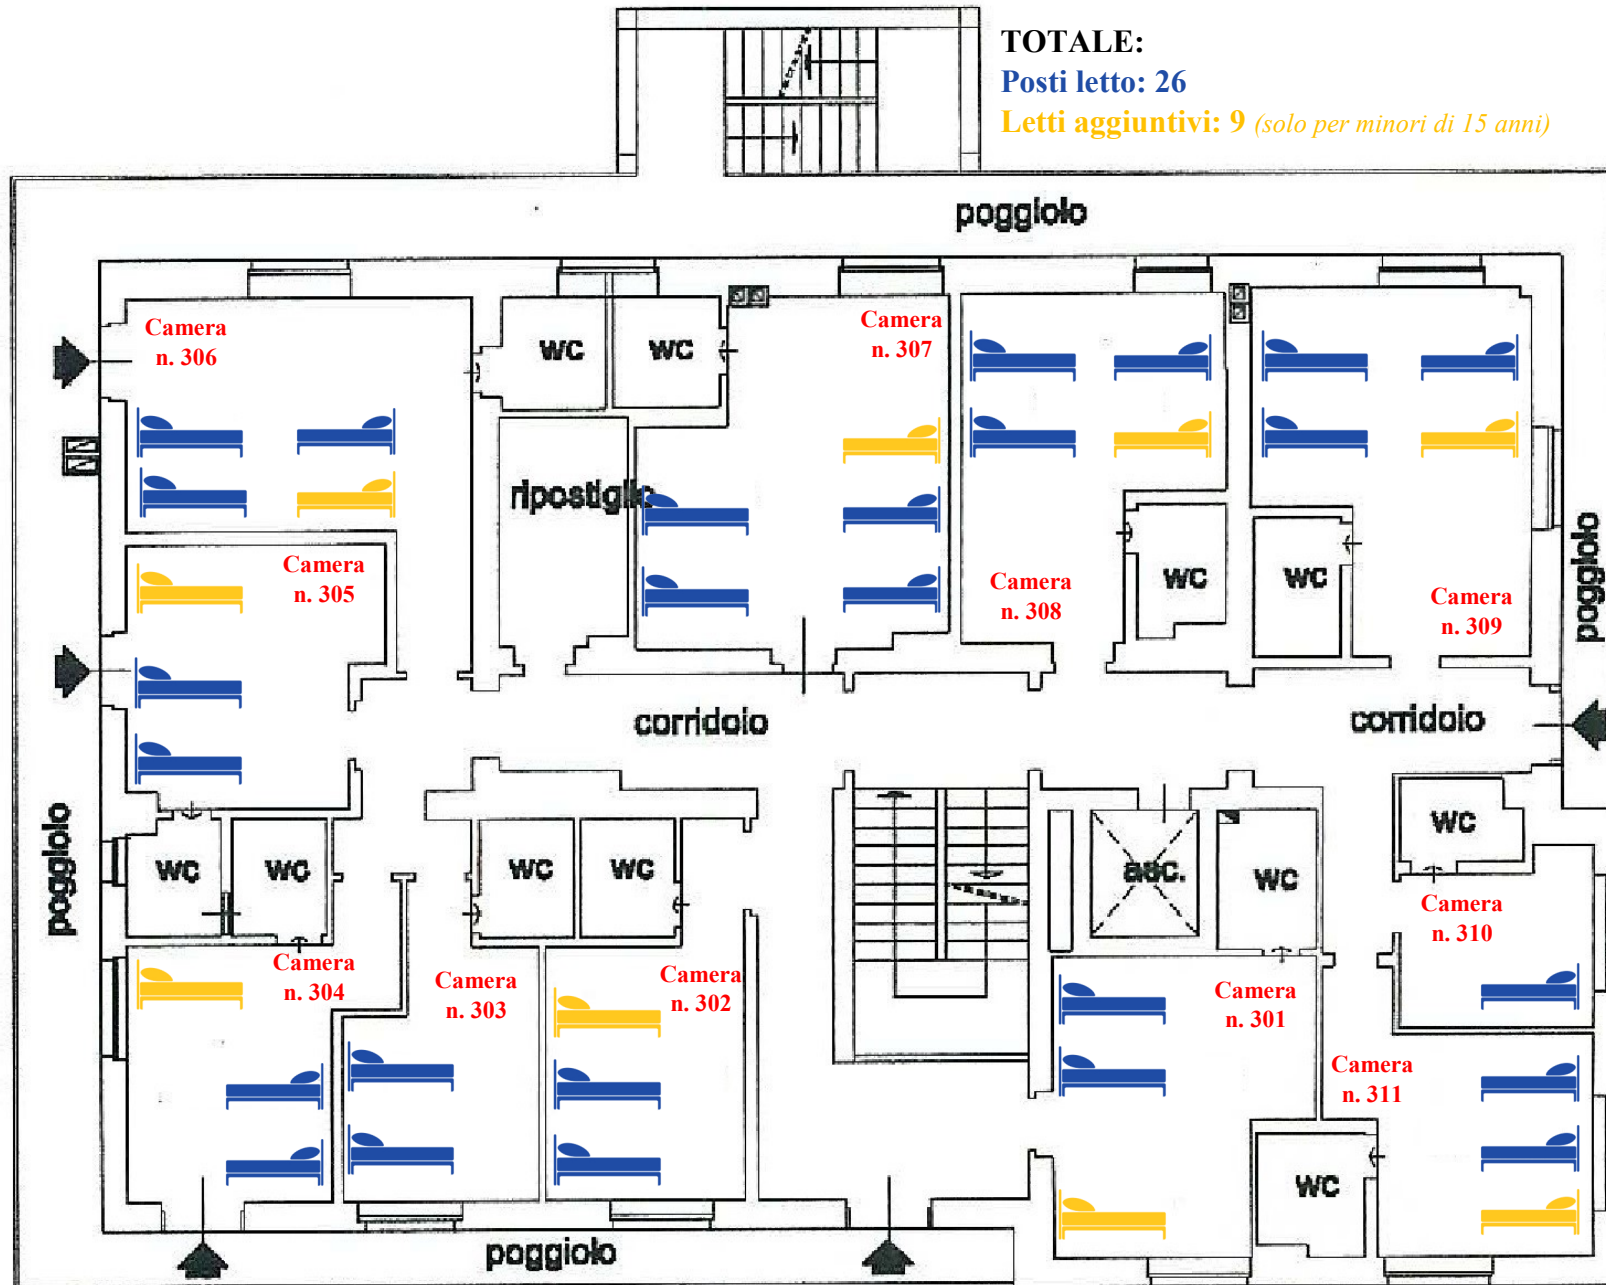

PIANO QUARTO

TOTALE:

Posti letto: 22

Letti aggiuntivi: 7 (solo per minori di 15 anni)

